




# 平面図

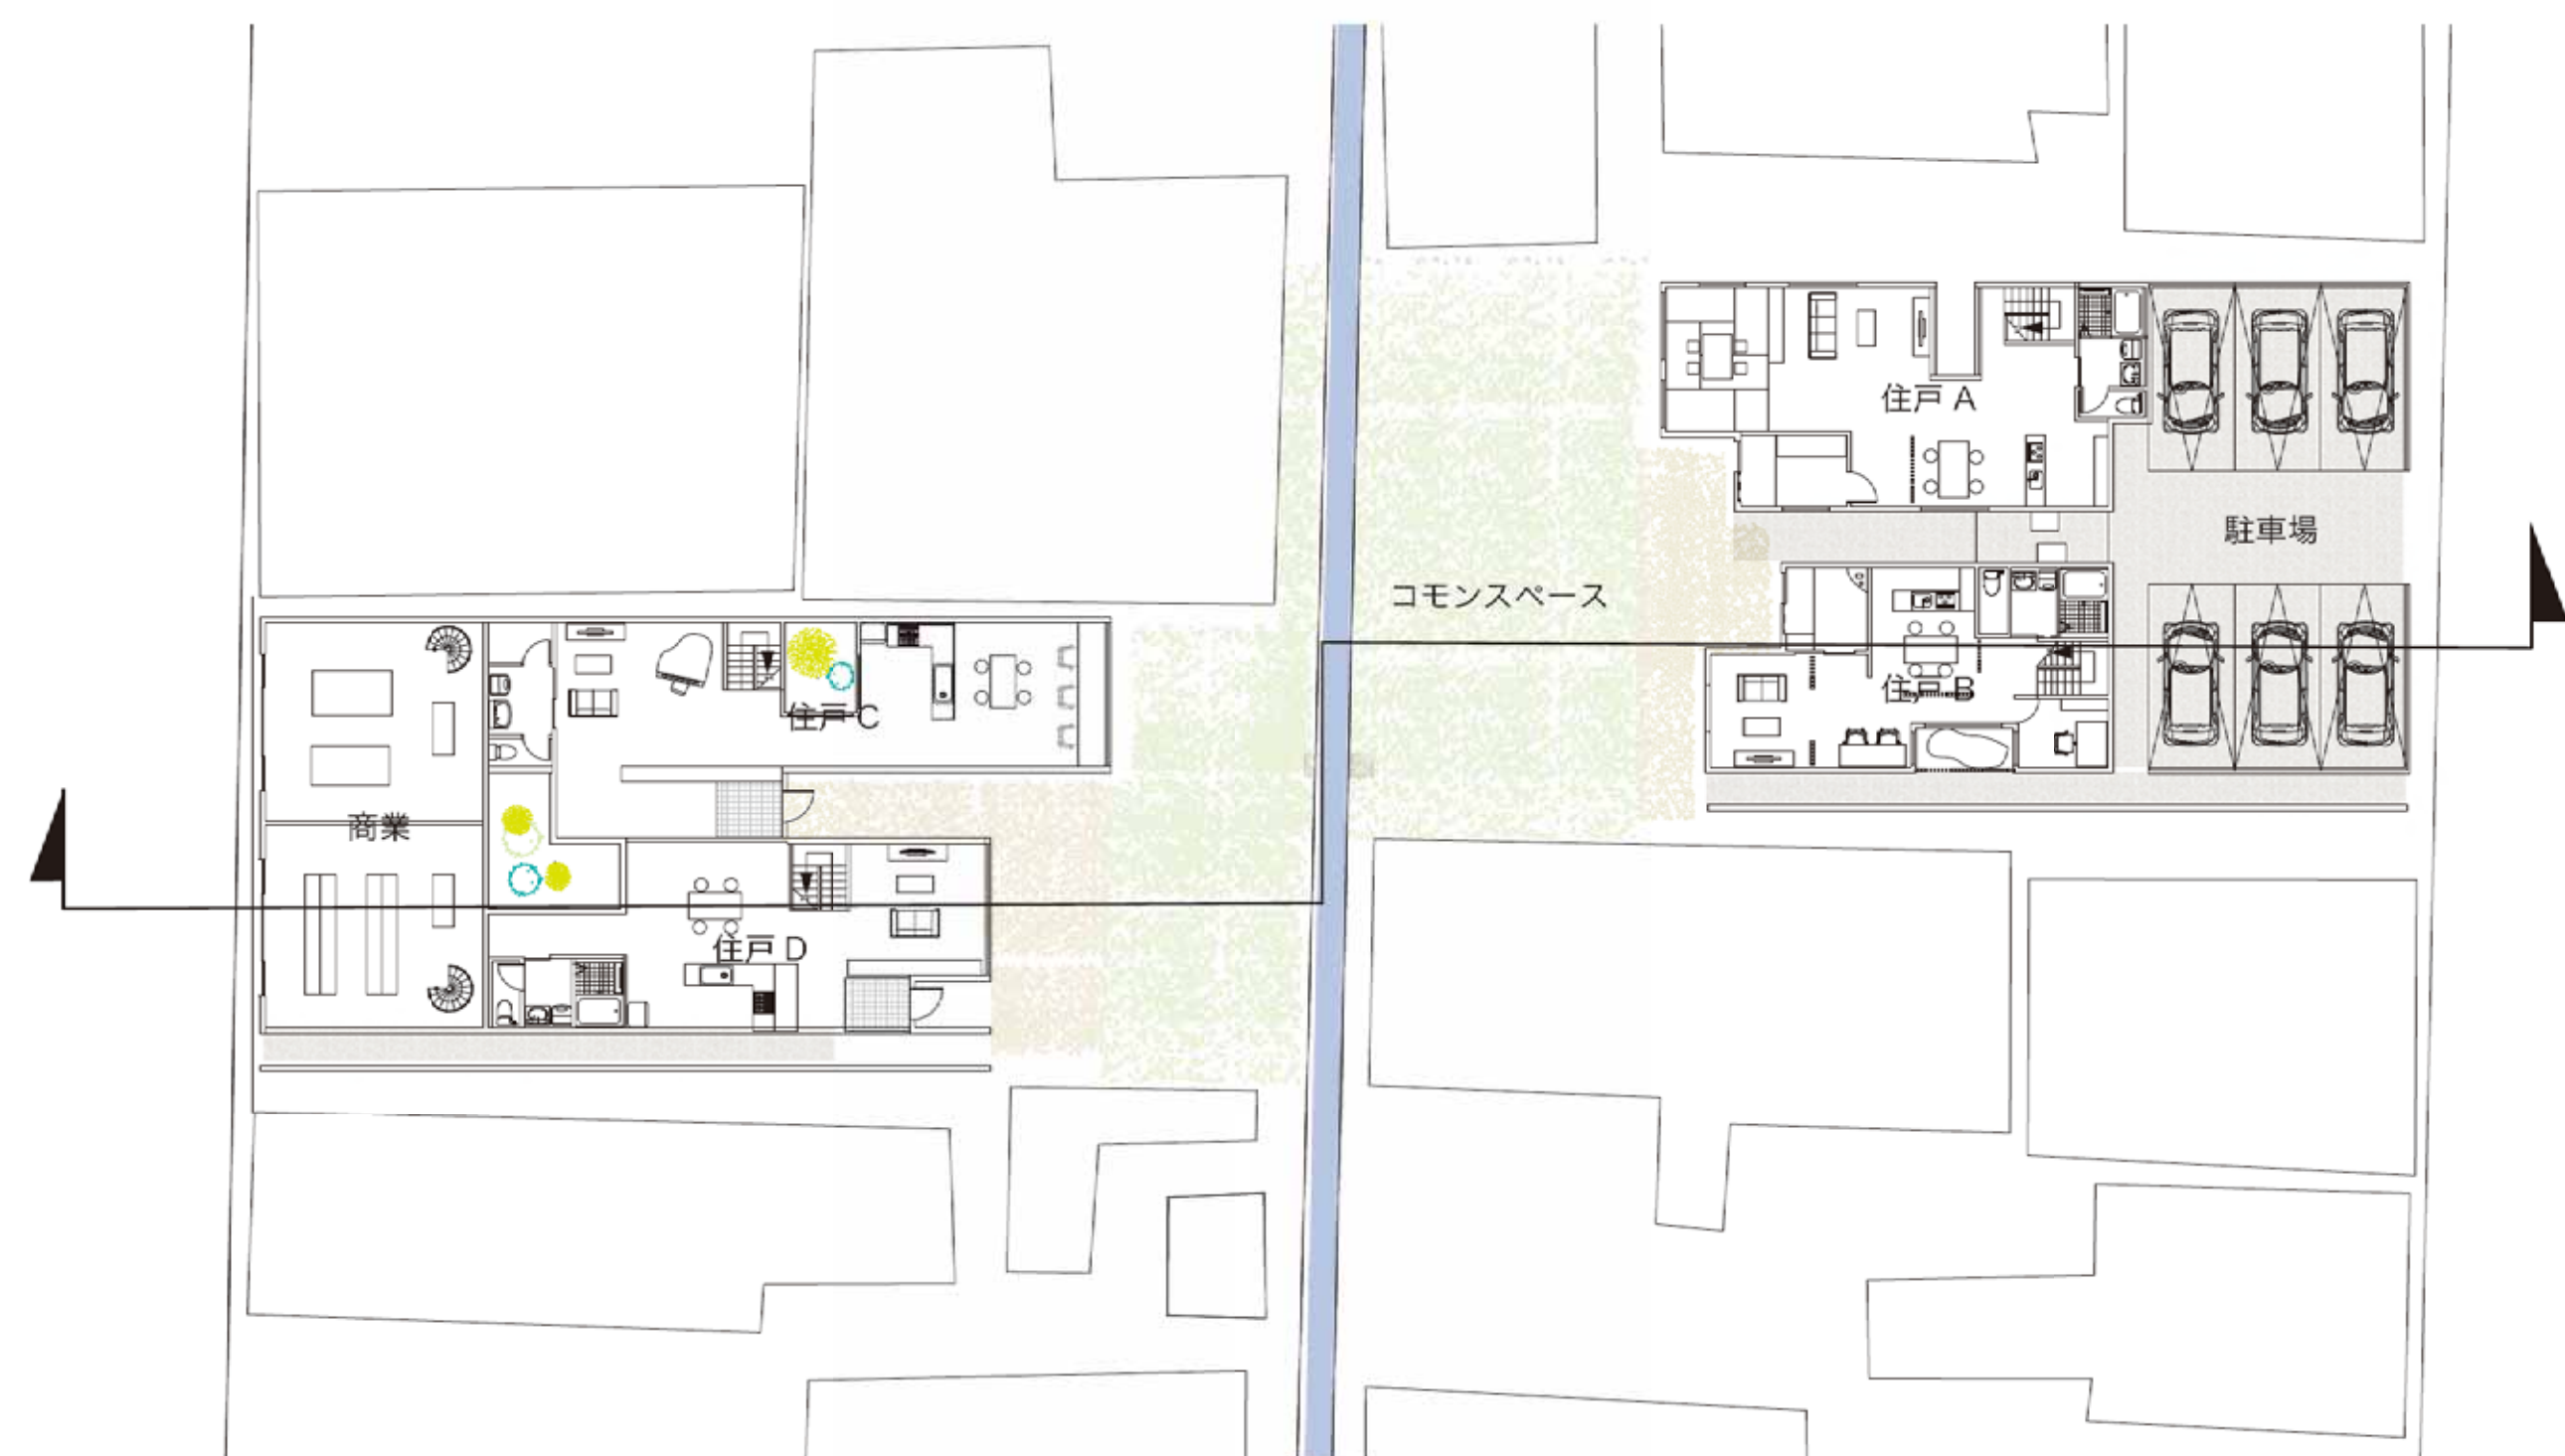


一階平面図 1/200

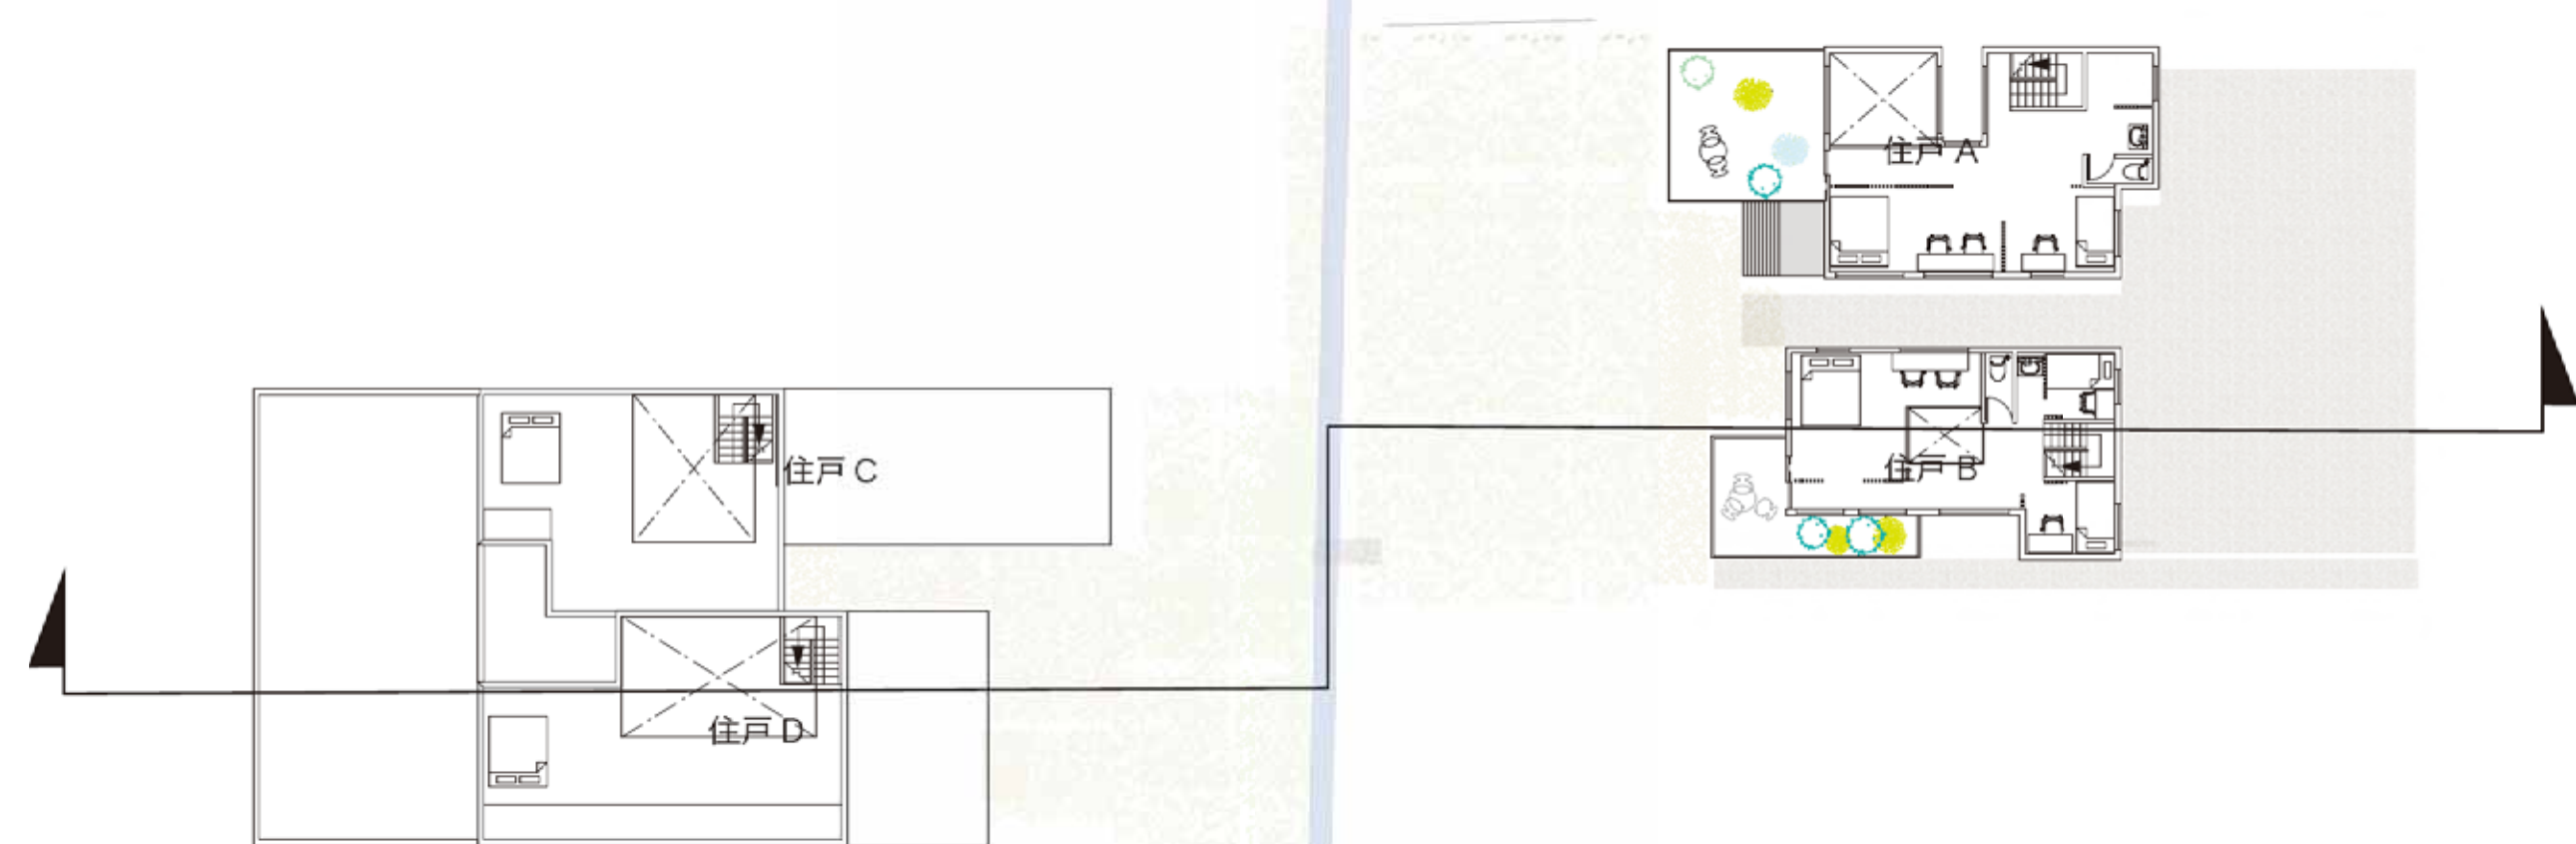

二階平面図 1/200

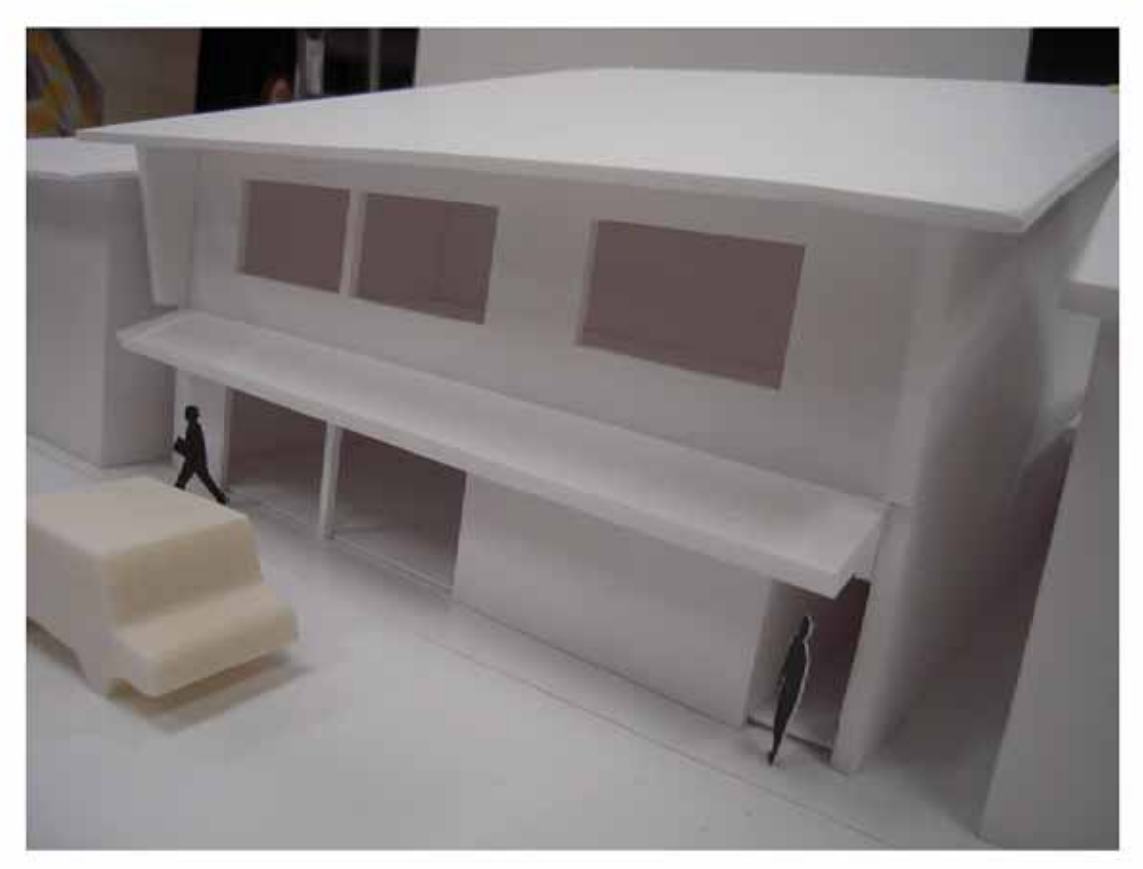

# 断面図

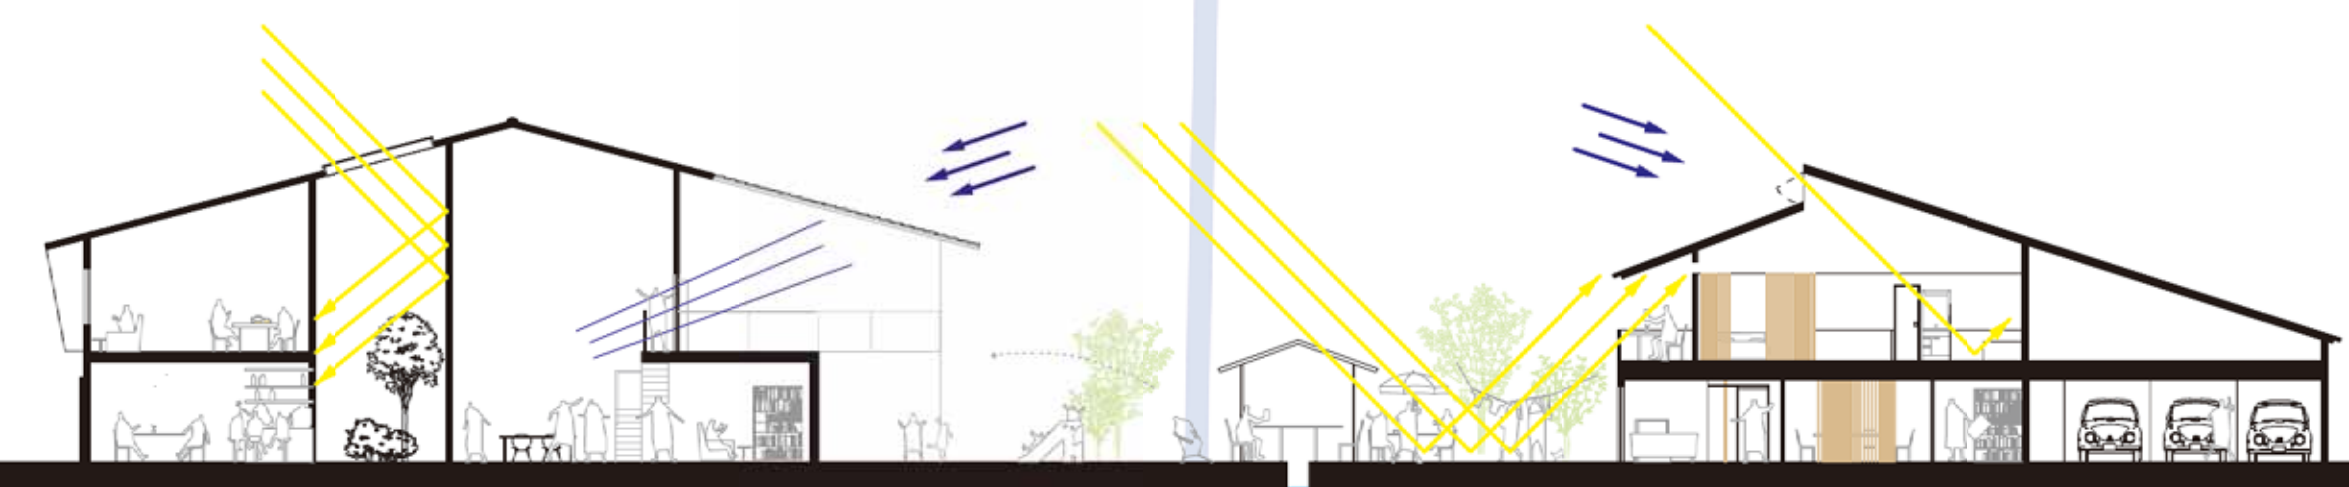

断面図 1/200

# 将来像



前面に駐車場がある建物

通りの軸線を通し、裏庭をつくりだす。  
背割を中心に庭が広がる。

将来的には背割を中心とした住民の  
コミュニティが広がり、様々な活動  
があふれる空間へ